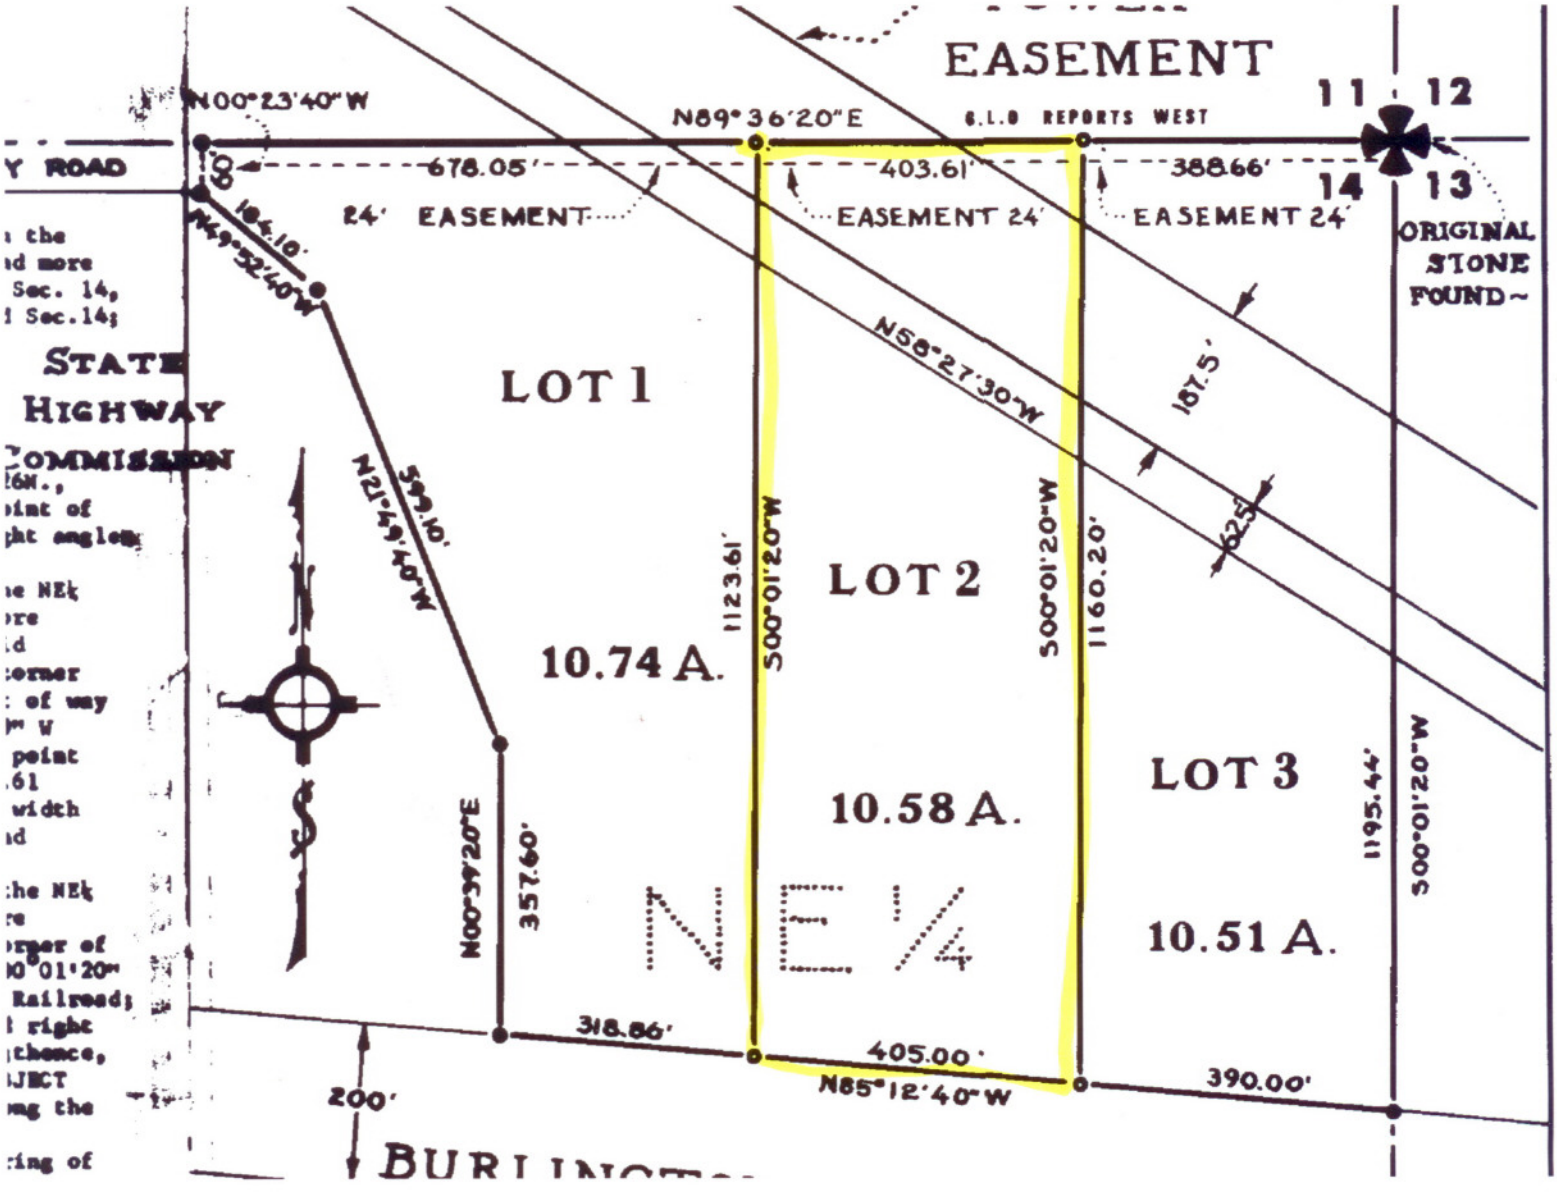
EASEMENT
N00°23'40"W
N89°36'20"E
G.L.O REPORTS WEST
11
12
14
13
678.05'
403.61'
388.66'
24' EASEMENT
EASEMENT 24'
EASEMENT 24'
ORIGINAL STONE FOUND~
184.10'
N49°52'40"W
N58°27'30"W
187.5'
62.5'
LOT 1
LOT 2
LOT 3
10.74 A.
10.58 A.
10.51 A.
N21°49'40"W
599.10'
1123.61'
S00°01'20"W
S00°01'20"W
1160.20'
1195.44'
S00°01'20"W
N00°39'20"E
357.60'
NE¼
318.86'
405.00'
N85°12'40"W
390.00'
200'
STATE HIGHWAY COMMISSION
Y ROAD
BURLINGTON